

**UCHWAŁA NR XV/87/2025  
RADY GMINY GOŁYMIN-OŚRODEK**

z dnia 27 listopada 2025 r.

**w sprawie sposobu wykonania Uchwały Nr LX/369/2023 Rady Gminy Gołymin-Ośrodek z dnia 23 listopada 2023 r. w sprawie przystąpienia do sporządzenia Miejscowego Planu Zagospodarowania Przestrzennego Gminy Gołymin-Ośrodek dla miejscowości Gołymin-Ośrodek**

Na podstawie art. 7 ust. 1 pkt 1 i art. 18 ust. 2 pkt 5 ustawy z dnia 8 marca 1990 r. o samorządzie gminnym (Dz. U. z 2025 r., poz. 1153), art. 3 ust. 1, art. 14 ust. 1 ustawy z dnia 27 marca 2023 r., o planowaniu i zagospodarowaniu przestrzennym (Dz. U. z 2024 r., poz. 1130 ze zm.) uchwała się co następuje:

§ 1. Obszar Miejscowego Planu Zagospodarowania Przestrzennego Gminy Gołymin-Ośrodek dla miejscowości Gołymin-Ośrodek sporządzanego na podstawie Uchwały Nr LX/369/2023 Rady Gminy Gołymin-Ośrodek z dnia 23 listopada 2023 r. w sprawie przystąpienia do sporządzenia Miejscowego Planu Zagospodarowania Przestrzennego Gminy Gołymin-Ośrodek dla miejscowości Gołymin-Ośrodek, może być opracowywany i przedkładany etapowo dla oznaczonych na załączniku graficznym do niniejszej uchwały Etapów A, B, C, D, E, F.

§ 2. Wykonanie uchwały powierza się Wójtowi Gminy.


§ 3. Uchwała wchodzi w życie z dniem podjęcia.


Przewodnicząca Rady

*Agnieszka Fabisiak*

**Agnieszka Fabisiak**

**SKALA 1:8000**

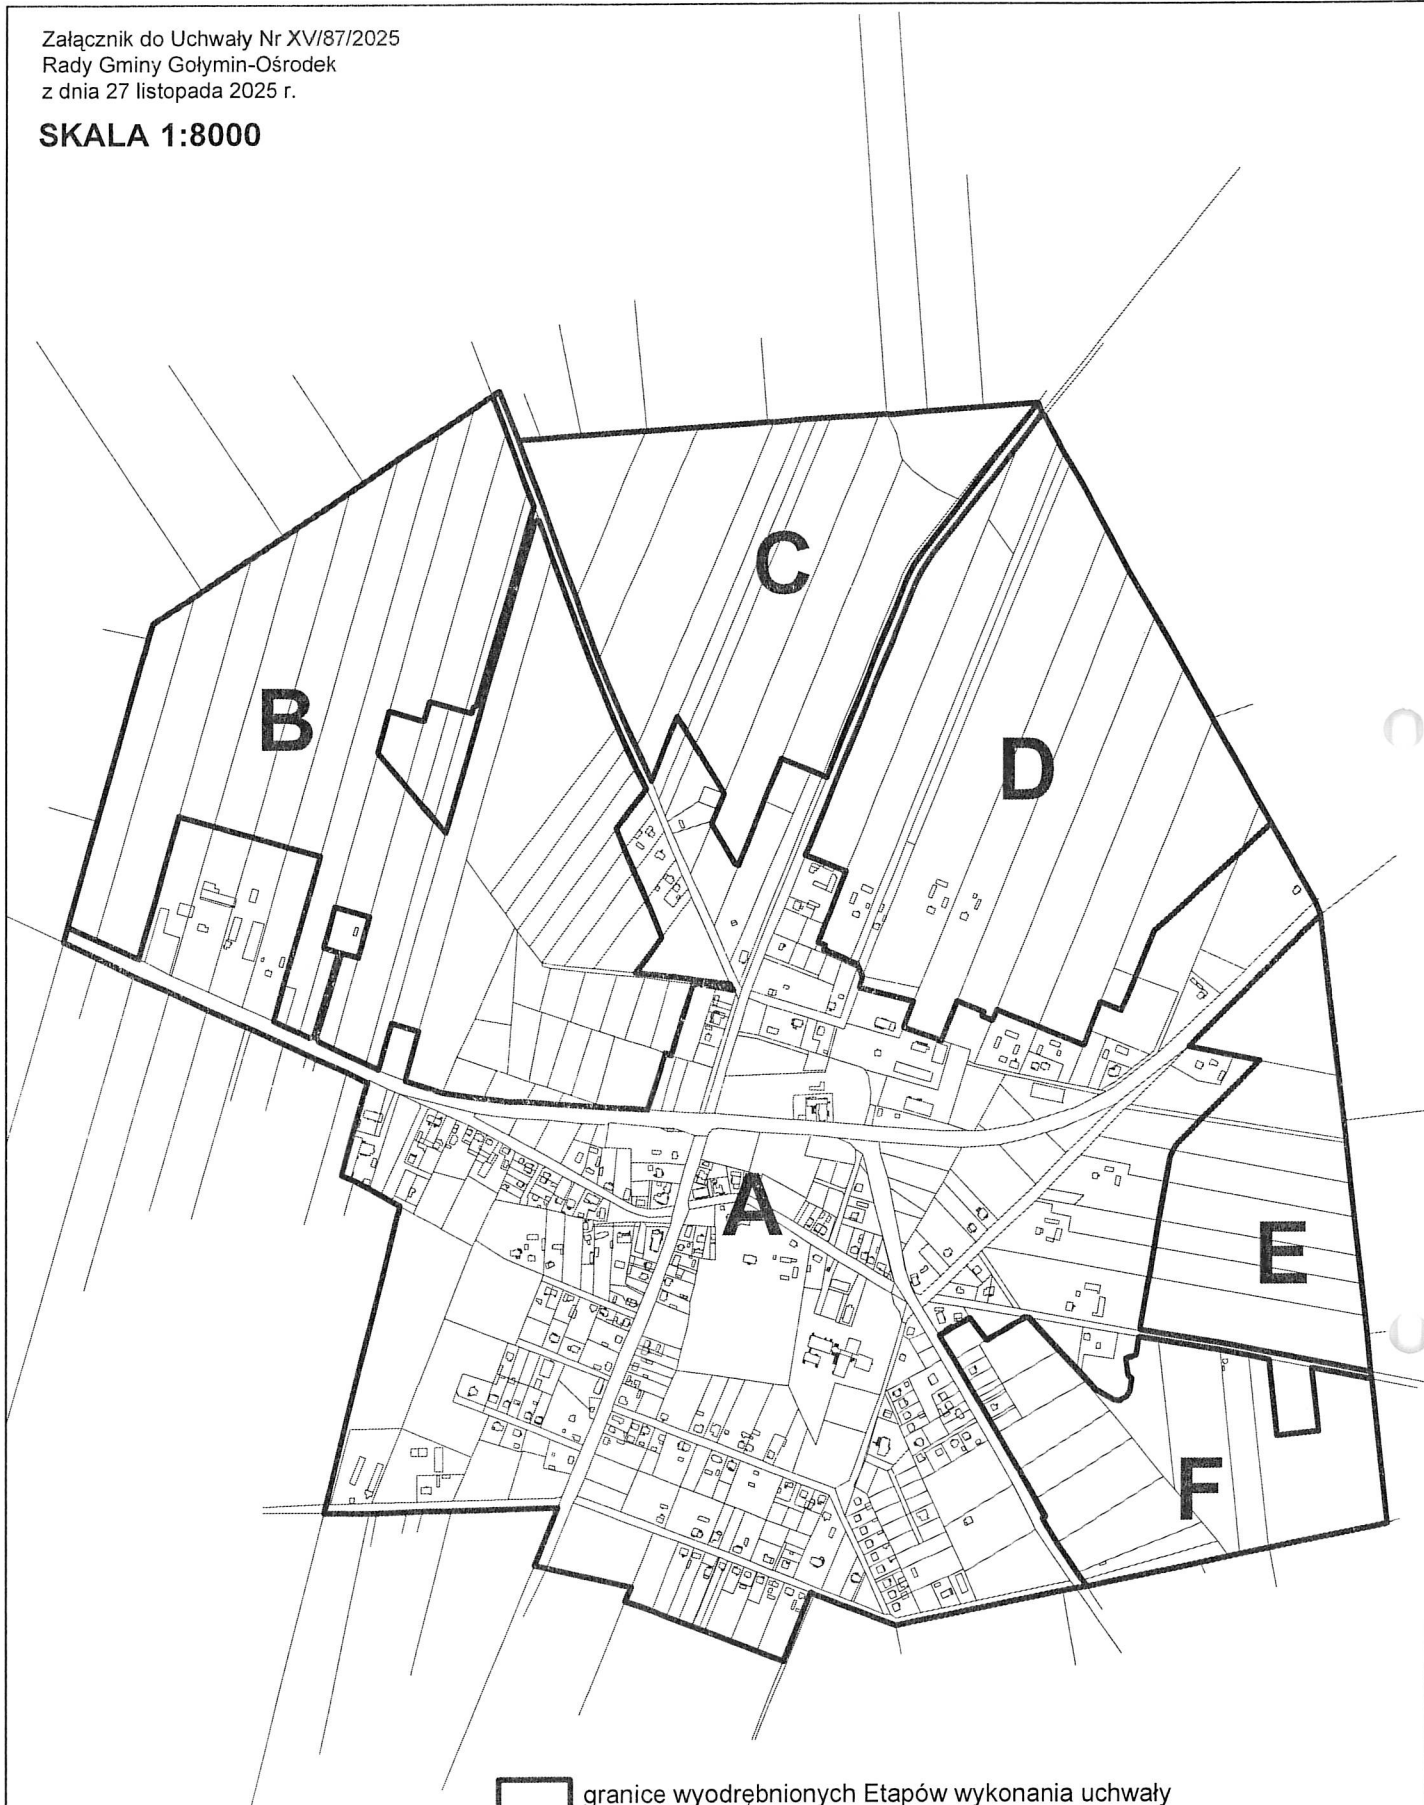

 granice wyodrębnionych Etapów wykonania uchwały  
Nr LX/369/2023 Rady Gminy Gołymín-Ośródek  
z dnia 23 listopada 2023 r. w sprawie przystąpienia  
do sporządzenia Miejscowego Planu Zagospodarowania  
Przestrzennego Gminy Gołymín-Ośródek dla miejscowości  
Gołymín-Ośródek

## Uzasadnienie

**w sprawie sposobu wykonania Uchwały Nr LX/369/2023 Rady Gminy Gołymin-Ośrodek z dnia 23 listopada 2023 r. w sprawie przystąpienia do sporządzenia Miejscowego Planu Zagospodarowania Przestrzennego Gminy Gołymin-Ośrodek**

**dla miejscowości Gołymin-Ośrodek.**

Uchwałą Nr LX/369/2023 Rady Gminy Gołymin-Ośrodek z dnia 23 listopada 2023 r. w sprawie przystąpienia do sporządzenia Miejscowego Planu Zagospodarowania Przestrzennego Gminy Gołymin-Ośrodek dla miejscowości Gołymin-Ośrodek przystąpiono do opracowania miejscowego planu zagospodarowania przestrzennego, zgodnie z załącznikiem graficznym do w/w uchwały, określającym granice obszarów objętych planem miejscowym. W trakcie procedury planistycznej prowadzonej nad planem miejscowym Minister Rolnictwa i Rozwoju Wsi nie wydał zgody na zmianę przeznaczenia na cele nierolnicze wszystkich wnioskowanych gruntów. Pozostawienie tych gruntów w przeznaczeniu rolniczym skutkowałoby powstaniem niezgodności opracowywanego planu ze studium uwarunkowań i kierunków zagospodarowania przestrzennego i tym samym naruszenie przepisów ustawy z dnia 27 marca 2023 r., o planowaniu i zagospodarowaniu przestrzennym (Dz. U. z 2024 r., poz. 1130 ze zm.) oraz ustawy z dnia 7 lipca 2023 r. o zmianie ustawy o planowaniu i zagospodarowaniu przestrzennym oraz niektórych innych ustaw (Dz. U. z 2023 poz. 1688, ze zm.). Opisana sytuacja uzasadnia kontynuowanie procedury planistycznej dla obszaru objętego Etapem A i zakończenie procedury dla pozostałych etapów wskazanych na załączniku graficznym do niniejszej uchwały.

Przewodnicząca Rady

*Agnieszka Fabisiak*

**Agnieszka Fabisiak**